

**АДМИНИСТРАЦИЯ
ВОСТОКСКОГО ГОРОДСКОГО ПОСЕЛЕНИЯ
КРАСНОАРМЕЙСКОГО МУНИЦИПАЛЬНОГО РАЙОНА
ПРИМОРСКОГО КРАЯ**

ПОСТАНОВЛЕНИЕ

02 февраля 2018г.

пгт. Восток

№ 05

**Об утверждении схемы размещения контейнерных площадок
для временного хранения твердых бытовых отходов
на территории Востокского городского поселения**

В целях обеспечения охраны окружающей среды и здоровья человека на территории Востокского городского поселения, в соответствии с Федеральным законом от 06.10.2003 № 131-ФЗ «Об общих принципах организации местного самоуправления в Российской Федерации», в соответствии с санитарными правилами и нормами СанПиН 42-128-4690-88 «Санитарные правила содержания территорий населенных мест», руководствуясь Уставом Востокского городского поселения и Правилами благоустройства территории Востокского городского поселения, утвержденных решением Муниципального комитета Востокского городского поселения от 06.10.2017 № 63, на основании сложившейся застройки территории, администрация Востокского городского поселения,

ПОСТАНОВЛЯЕТ:

1. Утвердить схему размещения контейнерных площадок и отдельно стоящих контейнеров для временного хранения твердых бытовых отходов на территории Востокского городского поселения в соответствии с приложением (Приложение №1).
2. Специалисту 1 разряда по работе с населением администрации Востокского городского поселения (Денисюк О.А.) обнародовать данное постановление путем размещения в администрации Востокского городского поселения, МКУК «Дворец культуры «Металлург» п. Восток» и на официальном сайте Востокского городского поселения - www.vostok-gp.ru
3. Настоящее постановление вступает в силу с момента его официального обнародования.
4. Контроль за исполнением настоящего постановления оставляю за собой.

Глава администрации
Востокского городского поселения


Г.Н. Герасименко

СХЕМА
размещения контейнерных площадок для временного хранения твердых
бытовых отходов на территории Востокского городского поселения

№ п/п	Расположение контейнерных площадок	Количество контейнеров на площадке	Привязка к домам №
1	ул. Молодежная	4 шт.	ул. Молодежная, 2, 3, 4, 5,6,7,8
2	ул. Набережная	12 шт.	ул. Набережная 1а, 2а, 5,6, 7, 8, 9, 10, 12
3	ул. Набережная	4 шт.	ул. Набережная, 15, 16, 17, 19, 20
4	ул. Metallургов	10 шт.	ул. Metallургов, 1, 2, 3, 4, 5, 6, 8
5	ул. Дымова	3 шт.	ул. Дымова, 1,2
6	ул. Спортивная-1, ул. Спортивная - 2	4 шт.	ул. Спортивная-1, ул. Спортивная - 2
7	ул. Дальняя, ул. Нагорная	4 шт.	ул. Дальняя, ул. Нагорная
8	ул. Дальняя, ул. Лесная	4 шт.	ул. Дальняя, ул. Лесная

СХЕМА

размещения контейнерных площадок для временного хранения твердых бытовых отходов на территории Востокского городского поселения (ул. Молодежная; площадки:1,2.)

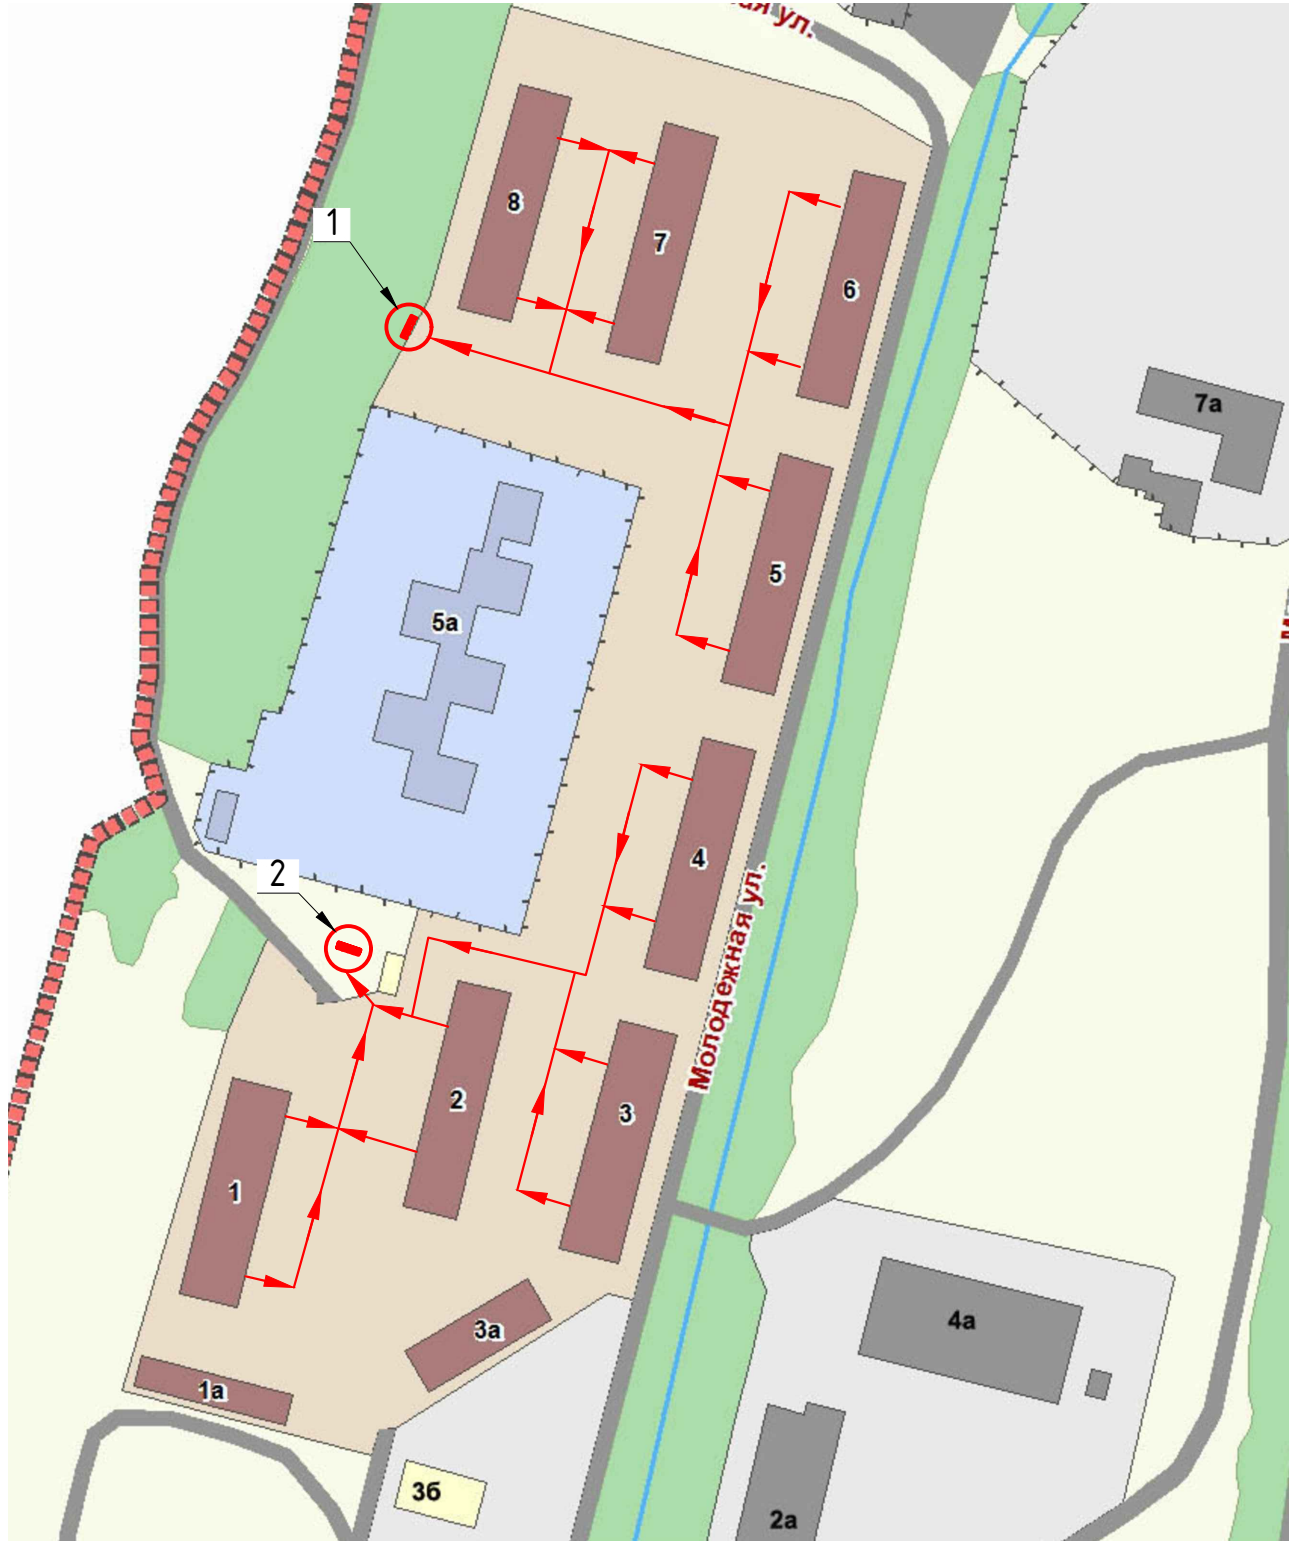

Условные обозначения:



Контейнерная площадка




Направление выноса твердых бытовых отходов



Номер площадки в соответствии с прил. №1

СХЕМА

размещения контейнерных площадок для временного хранения твердых бытовых отходов на территории Востокского городского поселения (ул. Набережная; площадки:3,4,5.)

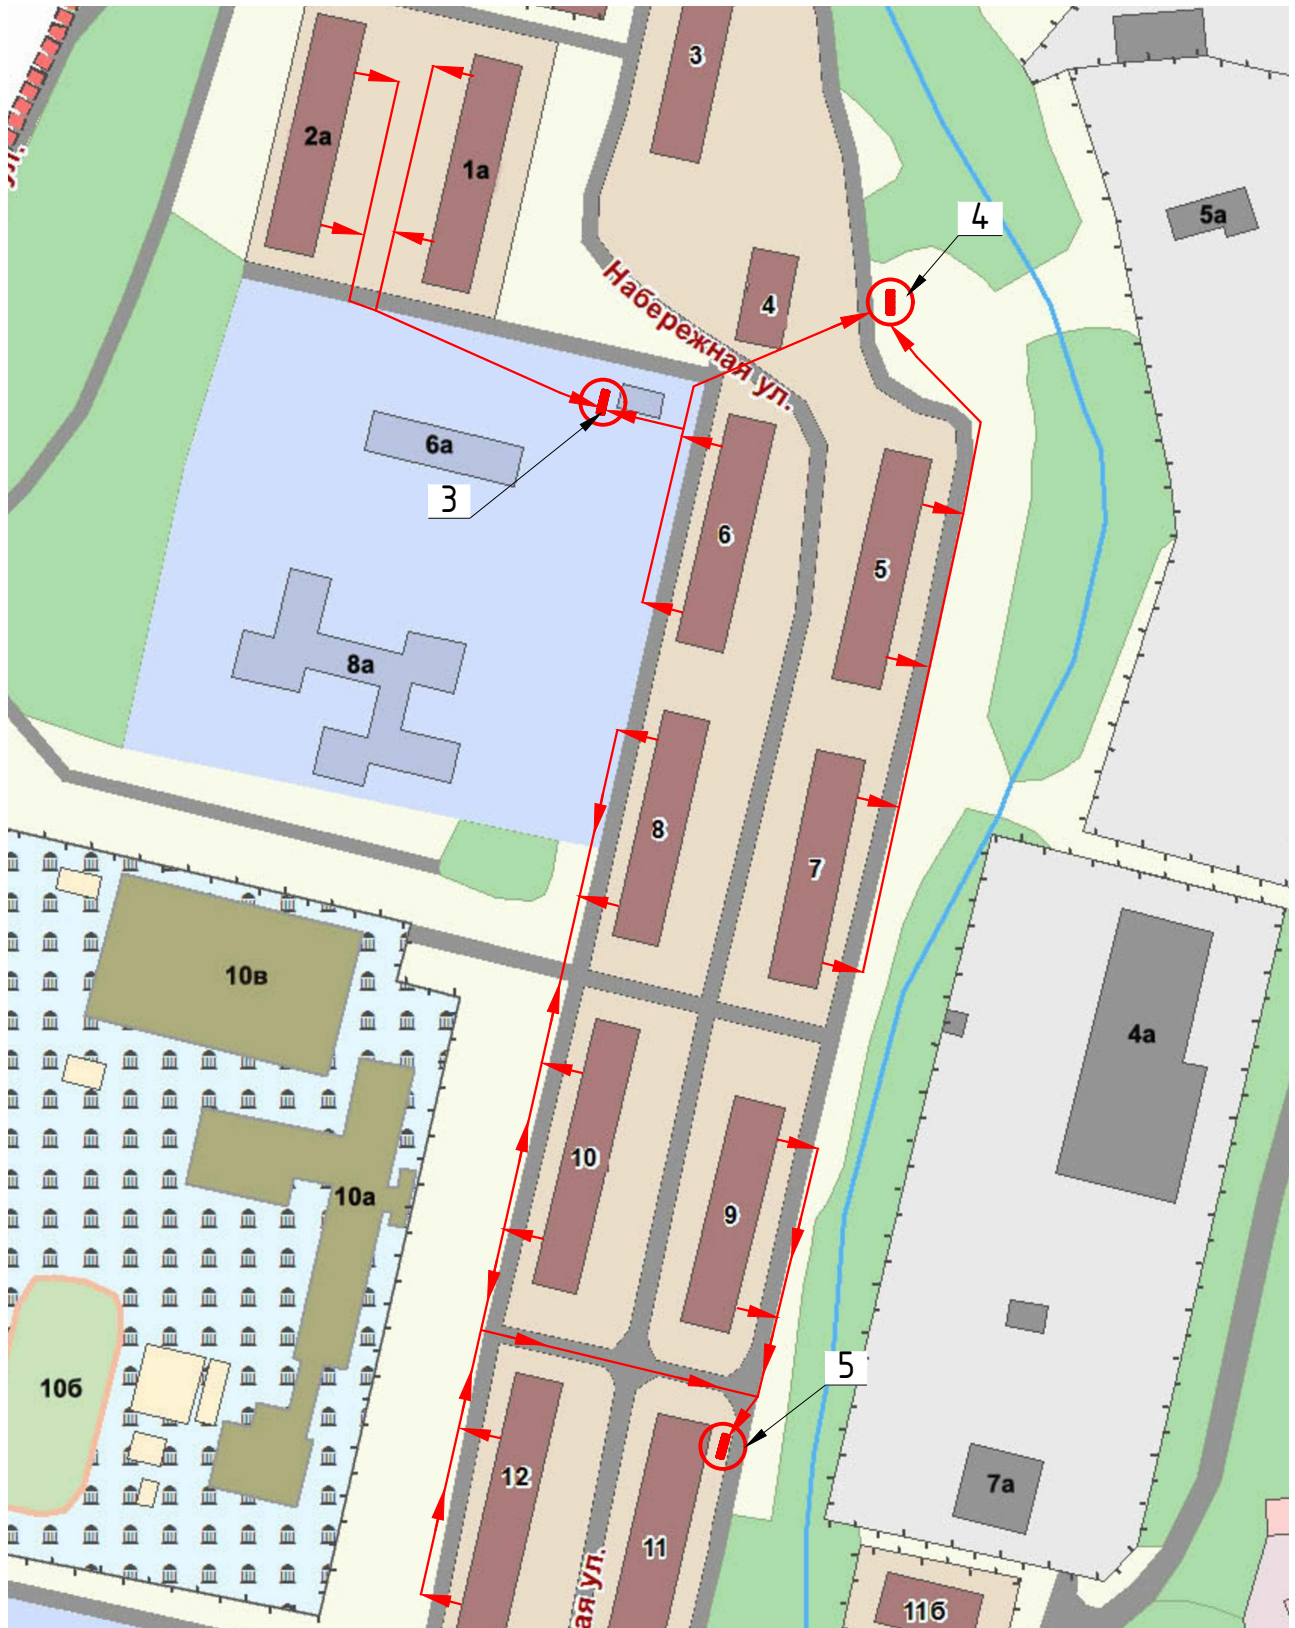

Условные обозначения:




Направление выноса твердых бытовых отходов




Контейнерная площадка

5

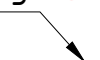




Номер площадки в соответствии с прил. №1

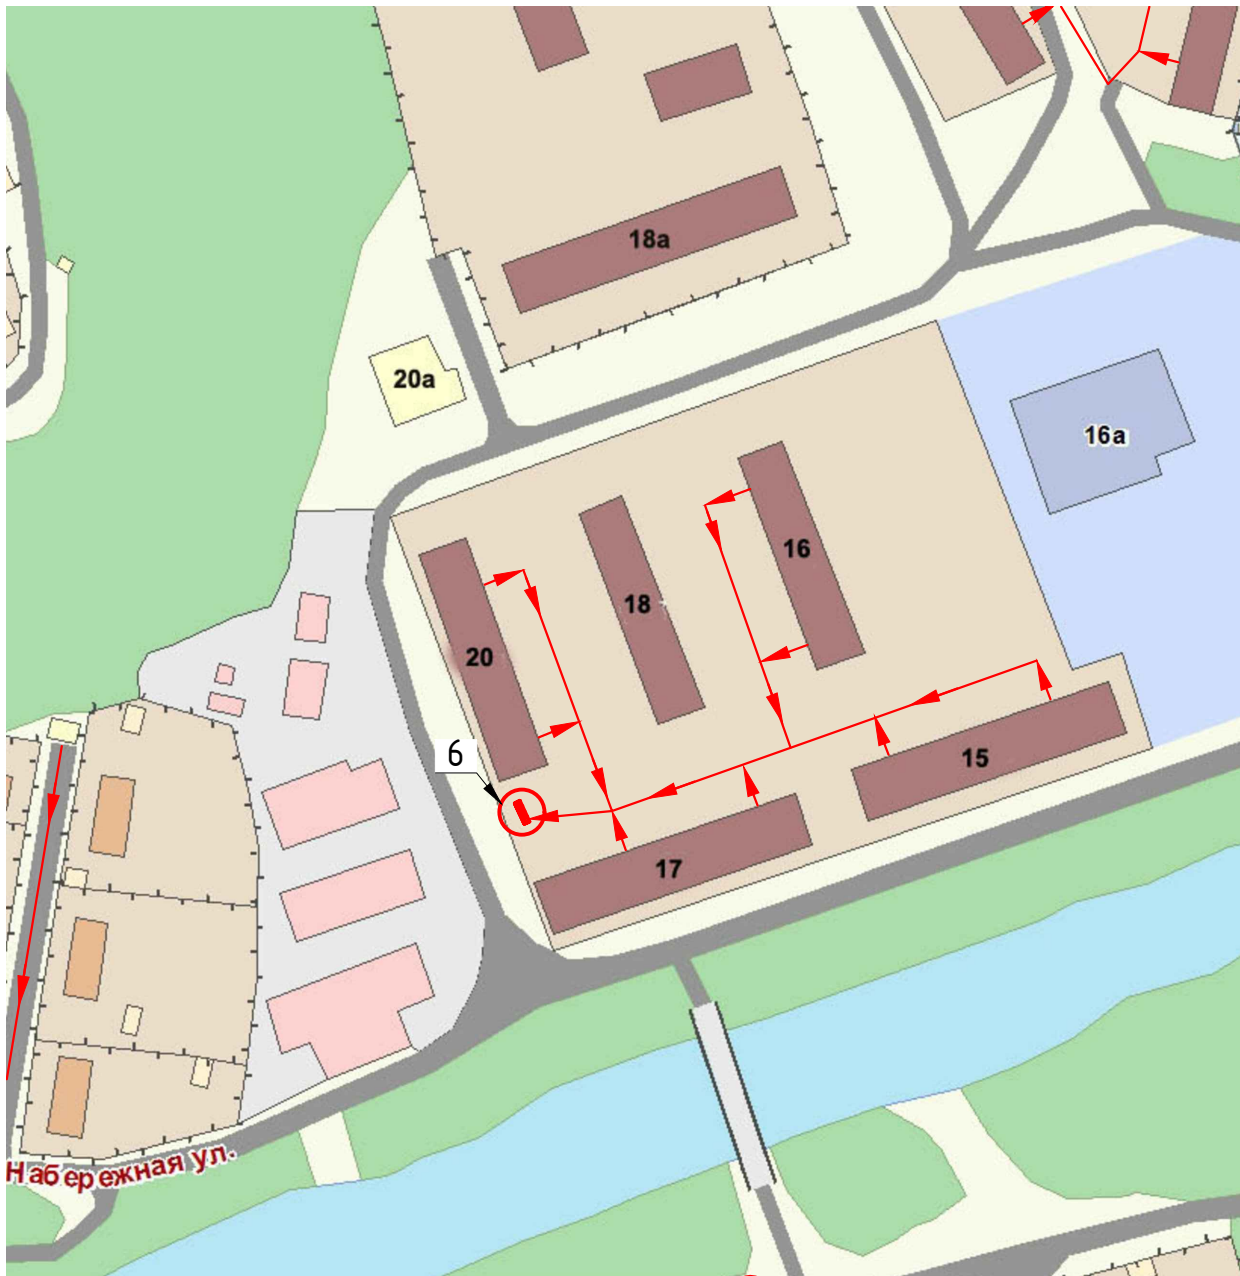СХЕМА
размещения контейнерных площадок для временного хранения
твердых бытовых отходов на территории Востокского
городского поселения (ул. Набережная; площадка 6.)




Условные обозначения:

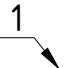-  *Направление выноса твердых бытовых отходов*
-  *Контейнерная площадка*
-  *Номер площадки в соответствии с прил. №1*

СХЕМА

размещения контейнерных площадок для временного хранения твердых бытовых отходов на территории Востокского городского поселения (ул. Metallургов; площадки: 7, 8.)

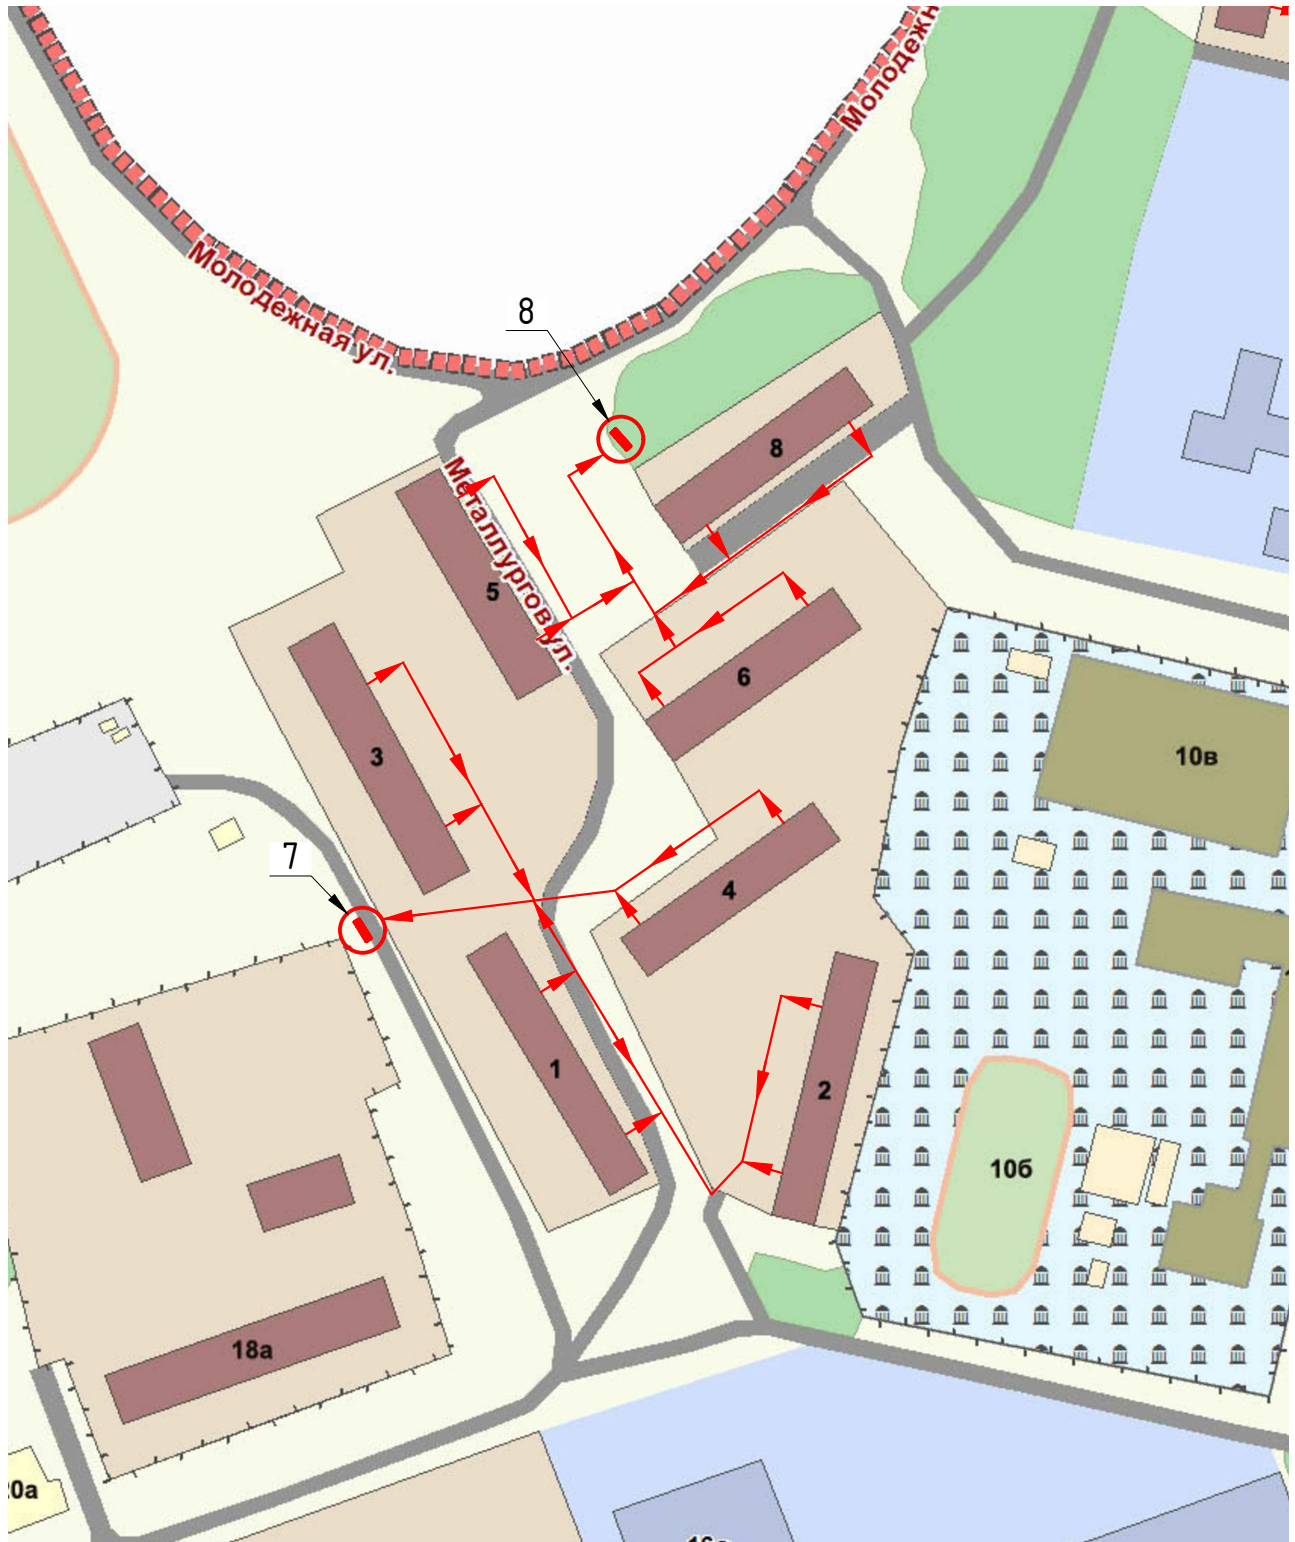

Условные обозначения:



Контейнерная площадка




Направление выноса твердых бытовых отходов






Номер площадки в соответствии с прил. №1

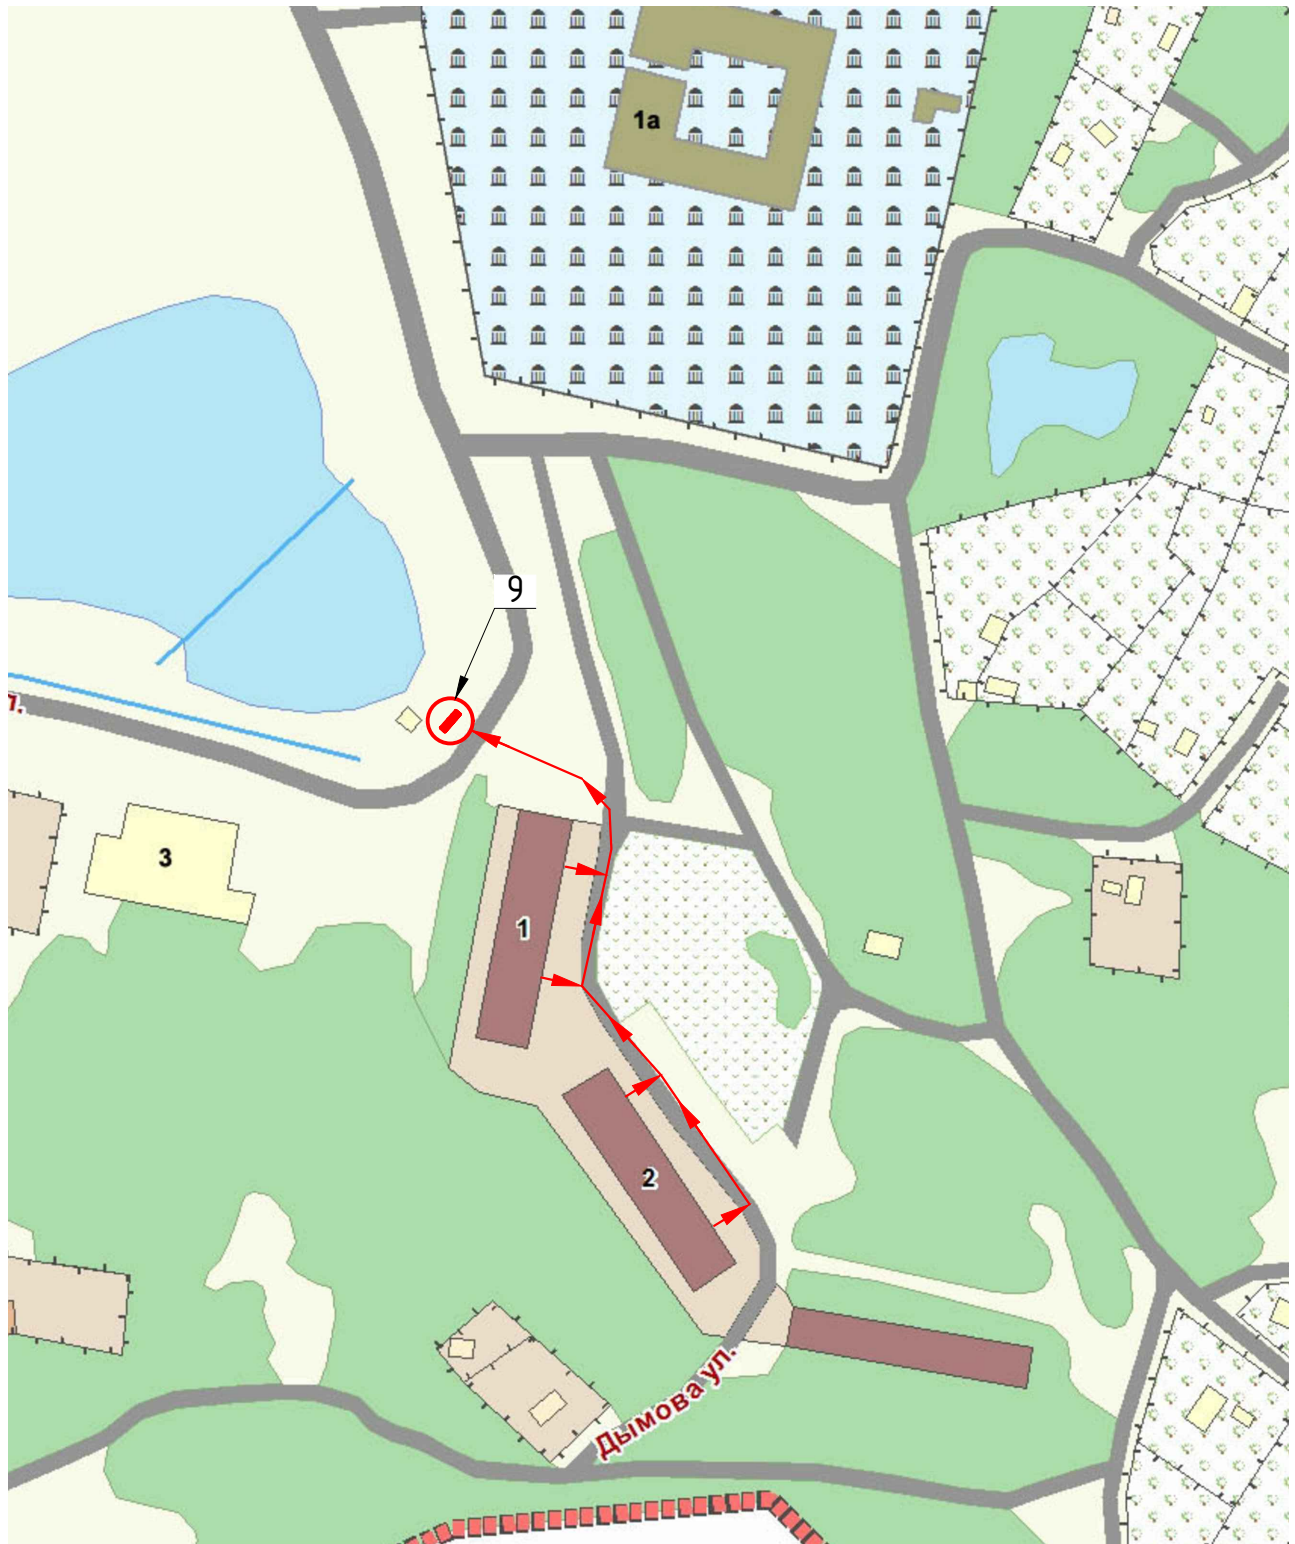СХЕМА
*размещения контейнерных площадок для временного хранения
твердых бытовых отходов на территории Востокского
городского поселения (ул. Дымова; площадка 9.)*




Условные обозначения:

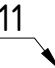-  Контейнерная площадка
-  Направление выноса твердых бытовых отходов
-  Номер площадки в соответствии с прил. №1

СХЕМА

размещения контейнерных площадок для временного хранения твердых бытовых отходов на территории Востокского городского поселения (ул. Спортивная-1, Спортивная-2; площадка 10.)

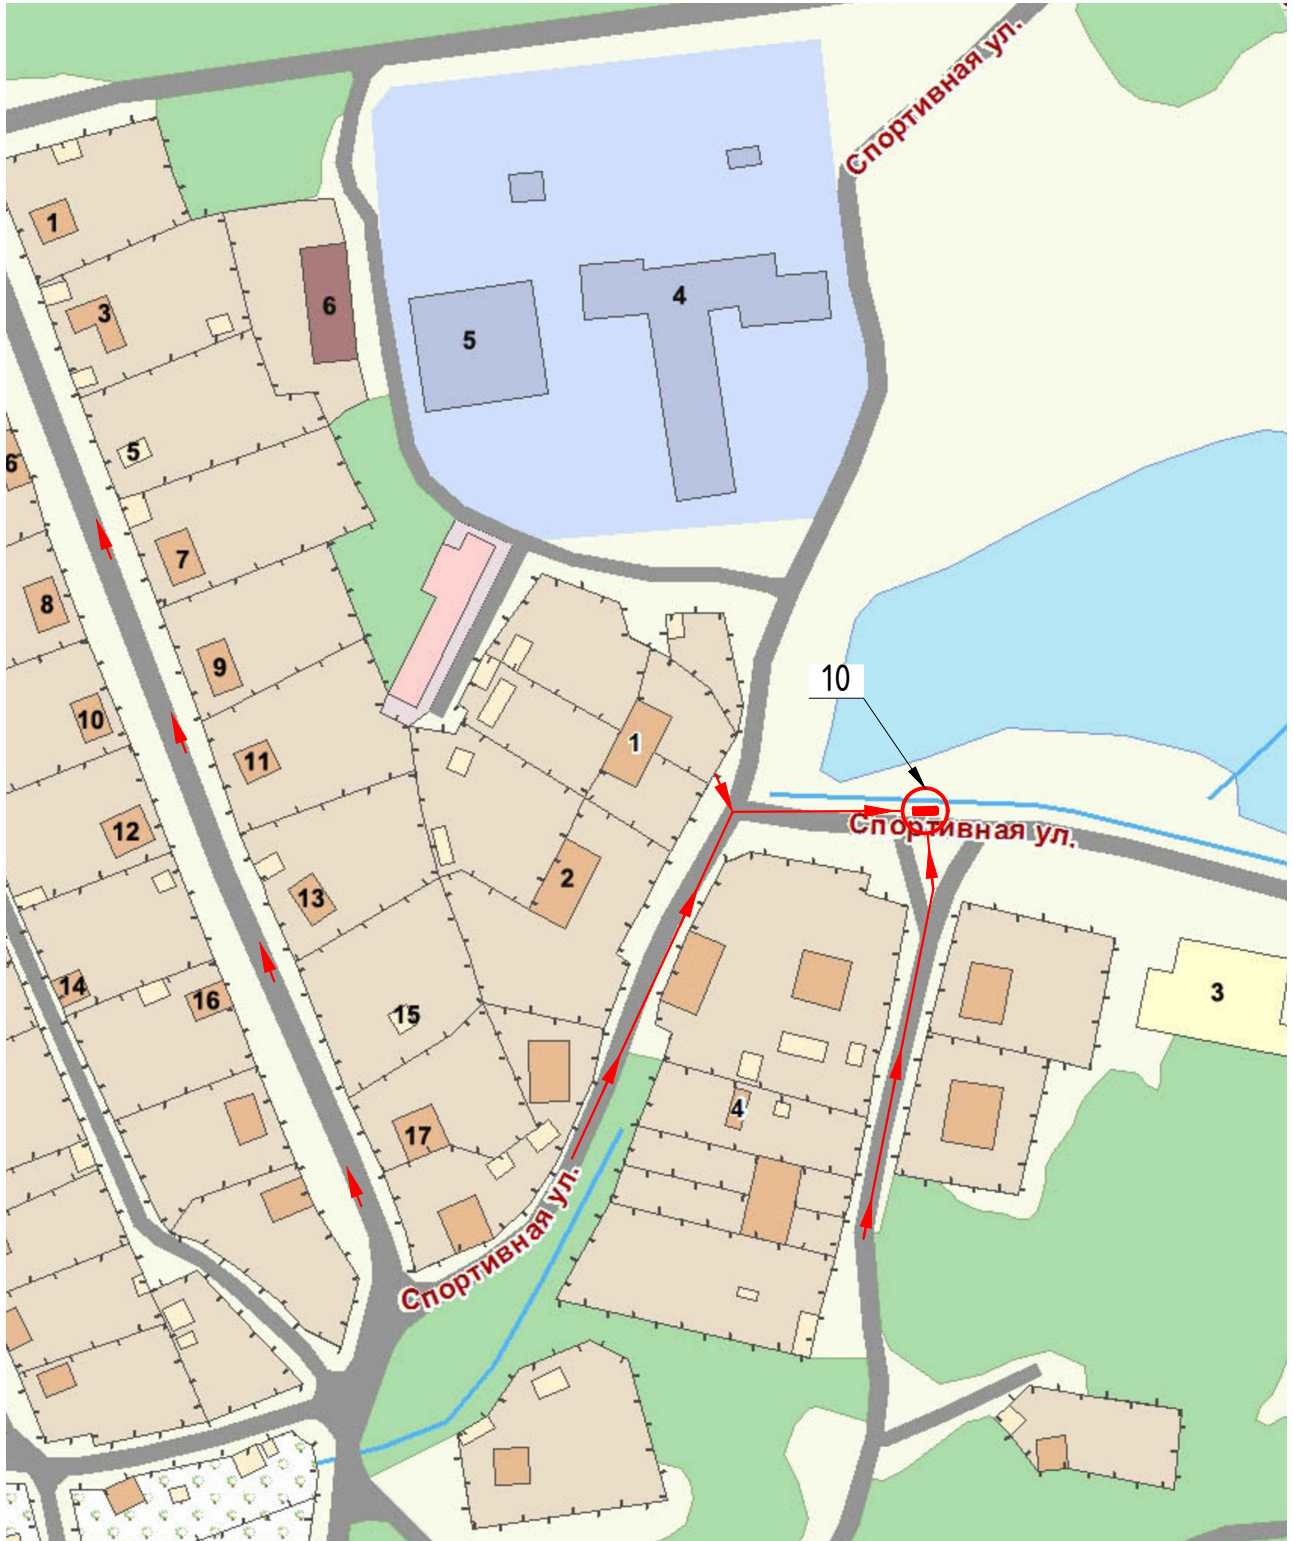

Условные обозначения:




Контейнерная площадка

Направление выноса твердых бытовых отходов




Номер площадки в соответствии с прил. №1

СХЕМА

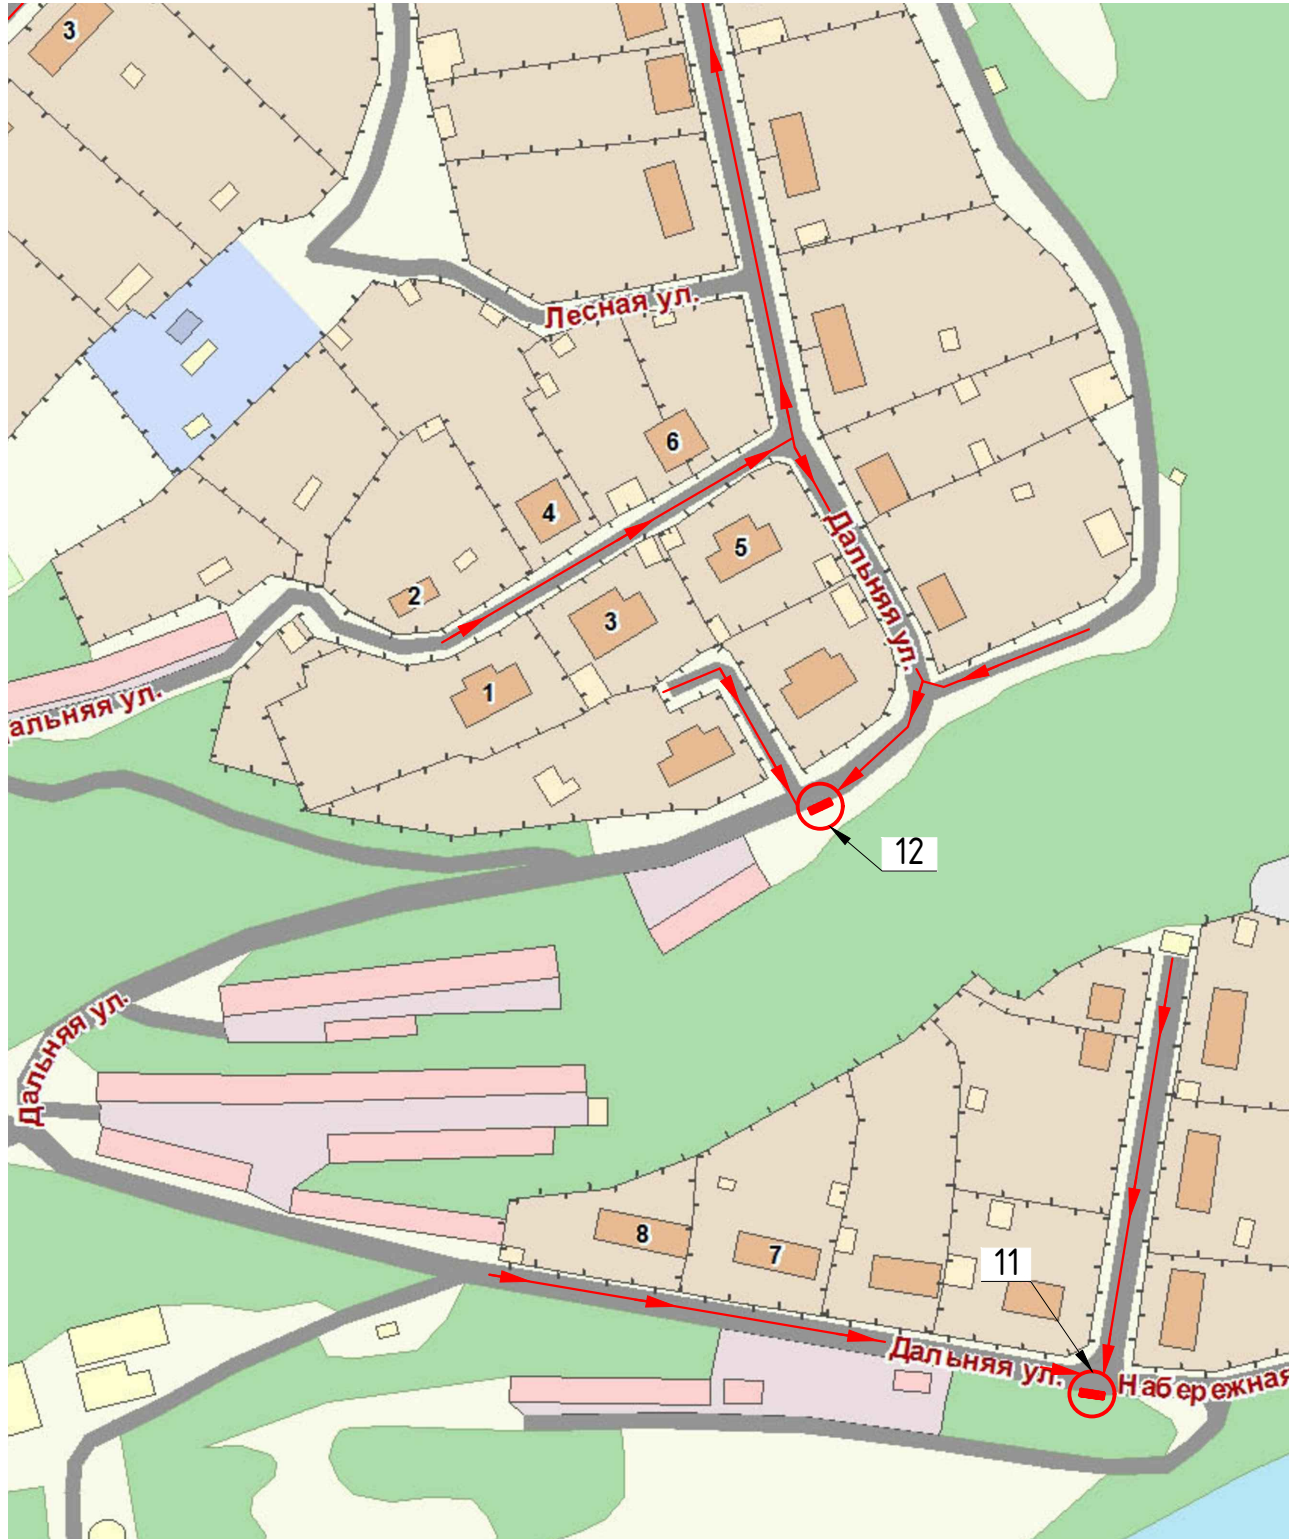размещения контейнерных площадок для временного хранения твердых бытовых отходов на территории Востокского городского поселения (ул. Дальняя, Нагорная; площадка 11-12.)



Условные обозначения:

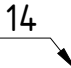


-  Контейнерная площадка
-  Направление выноса твердых бытовых отходов
-  Номер площадки в соответствии с прил. №1

СХЕМА

размещения контейнерных площадок для временного хранения твердых бытовых отходов на территории Востокского городского поселения (ул. Дальняя, Лесная; площадка 13, 14.)



Условные обозначения:

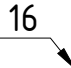-  Контейнерная площадка
-  Направление выноса твердых бытовых отходов
-  Номер площадки в соответствии с прил. №1